


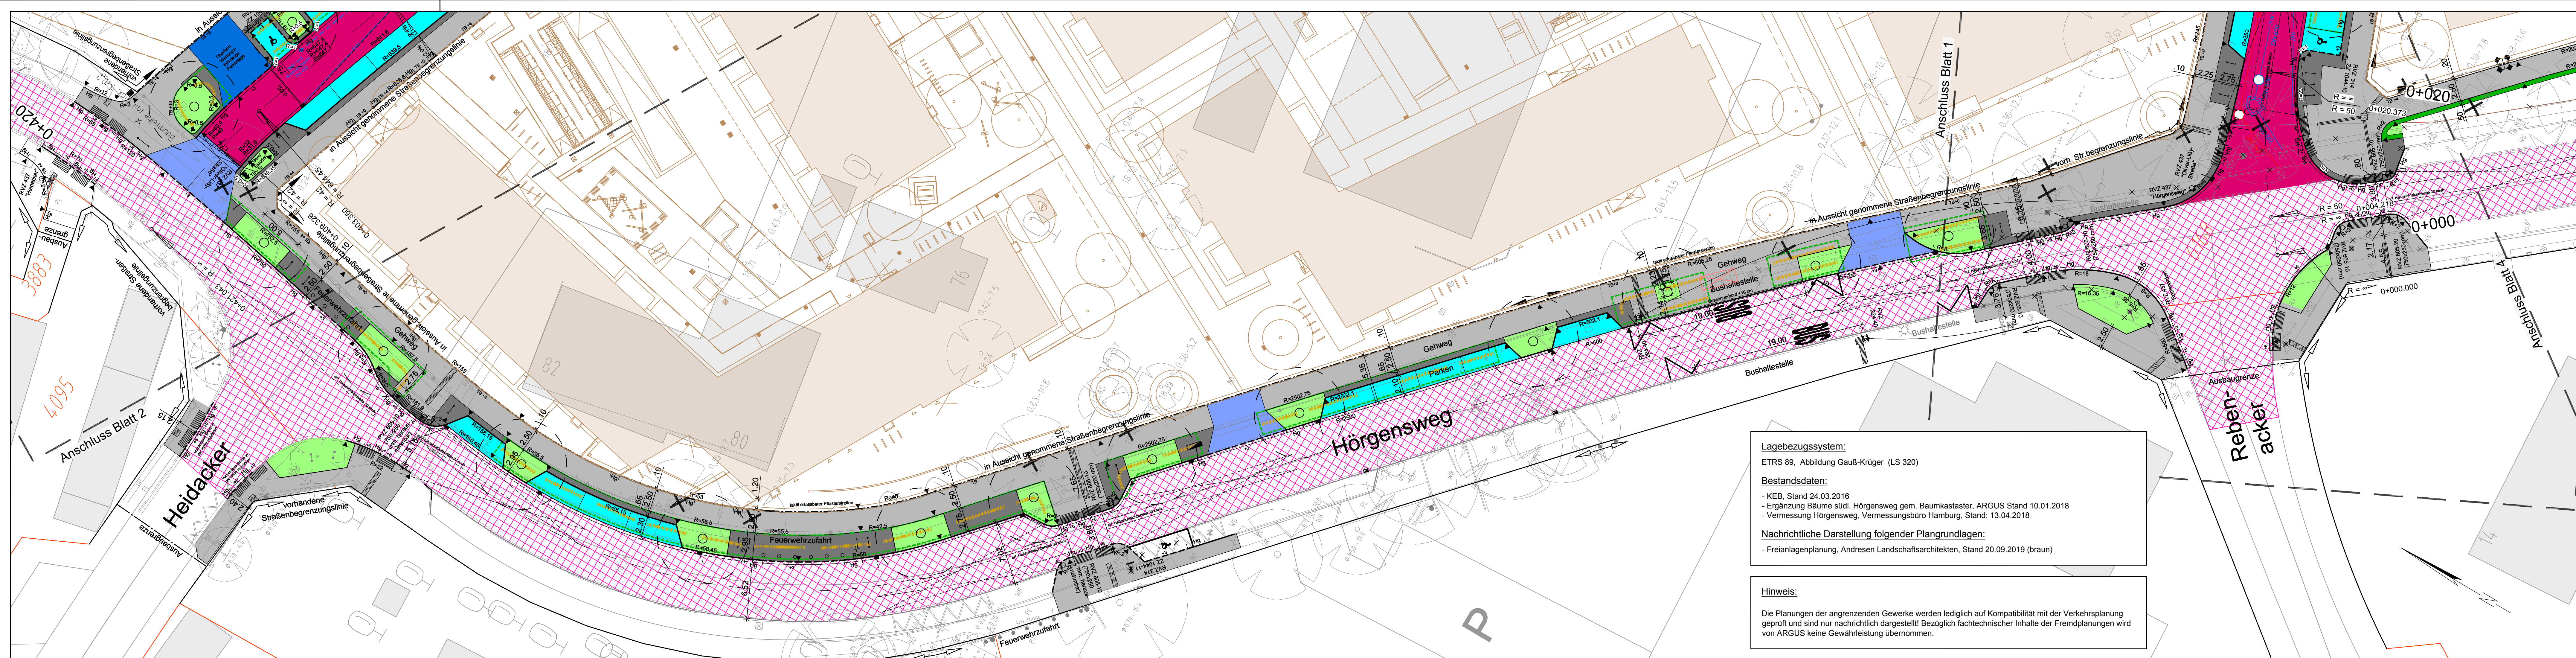

Legende - Verkehrsplanung

	Fahrbahnachse		vorh./ zu fallender/ gepl. Baum
	Hochbord		vorh./ gepl. Beleuchtung
	Hochbord abgesenkt mit Hänger		vorh./ aufzuh. Trumme
	Tiefbord		gepl./ zu regulierende Trumme mit Anschlussleitung
	Bussonderbord mit Übergangstein		vorh. Schmutzwassersiel
	Bodenindikatoren für Blinde und Sehbehinderte		vorh. Regenwassersiel
	Fahradbügel		gepl. Straßentwässerung
	Fußgängerschutzbügel		gepl. Schmutzwassersiel
	Pfosten		gepl. Regenwassersiel
	Pfosten herausnehm-/abschließbar		Baumscheibenabdeckung freitragend
	Querneigungskeil		
	Pflanzgrube gemäß FLL (Pflanzgrubenbauweise 2) t = 1,5 m		

*Die dargestellten Schraffuren stellen kein Verlegemuster dar.

Legende - Straßenaufbau

	Gehweg, Platten aus Beton 50/50/7 cm, gemäß RStO/ReStra, Tafel 6, Zeile 2
	Gehweg/Mischverkehrsfläche Bk 1,8, Pflastersteine aus Beton 25/25/10 cm, gem. RStO/ReStra, Tafel 3, Zeile 3
	Sicherheitstrennstreifen/Überhangstreifen, Pflastersteine aus Beton 25/25/7 cm, gem. RStO/ReStra, Tafel 6, Zeile 2
	Sicherheitstrennstreifen/Mischverkehrsfläche Bk 1,8, Pflastersteine aus Beton 25/25/10 cm, gem. RStO/ReStra, Tafel 6, Zeile 2
	Parkflächen Bk 0,3, Pflastersteine aus Beton -Wabensteine-, gem. RStO/ReStra, Tafel 3, Zeile 3
	Überfahrten Bk 0,3, Pflastersteine aus Beton -Wabensteine-, gem. RStO/ReStra, Tafel 3, Zeile 3
	Überfahrten Bk 1,8, Pflastersteine aus Beton -Wabensteine-, gem. RStO/ReStra, Tafel 3, Zeile 3
	Fahrbahn mit Pflasterdecke Bk 1,0, Pflastersteine aus Beton 10/20/8 cm, gem. RStO/ReStra, Tafel 3, Zeile 3
	Aufgrabung gem. ZTV/St-Hmb.09, Blatt 8-8, Fahrbahn Bk 3,2
	Fahrbahn mit Asphaltdecke Bk 1,0, Vollausbau, gemäß RStO/ReStra, Tafel 1, Zeile 5a
	Fahrbahn mit Asphaltdecke Bk 3,2, Deckensanierung, in Anl. an RStO/ReStra, Tafel 1, Zeile 5a
	Grünflächen
	Bankett

Lagebezugssystem:
ETRS 89, Abbildung Gauß-Krüger (LS 320)

Bestandsdaten:
- KEB, Stand 24.03.2016
- Ergänzung Bäume südl. Hörgensweg gem. Baumkataster, ARGUS Stand 10.01.2018
- Vermessung Hörgensweg, Vermessungsbüro Hamburg, Stand: 13.04.2018

Nachrichtliche Darstellung folgender Plangrundlagen:
- Freilanagenplanung, Andresen Landschaftsarchitekten, Stand 20.09.2019 (braun)

Hinweis:
Die Planungen der angrenzenden Gewerke werden lediglich auf Kompatibilität mit der Verkehrsplanung geprüft und sind nur nachrichtlich dargestellt! Bezüglich fachtechnischer Inhalte der Fremdplanungen wird von ARGUS keine Gewährleistung übernommen.

Planverfasser:

ARGUS
STADT UND VERKEHR - PARTNERSCHAFT mbB
Admiralitätsstraße 59
20459 Hamburg
www.argus-uh.de
Telefon: +49 (40) 309 709-0
Telefax: +49 (40) 309 709-199
E-Mail: kontakt@argus-uh.de

Zeichnungsnummer: 2016383-02-018	Datum: 11.04.2019	Gezeichnet: Endig	Bearbeitet: Harms	Verfasst:
-------------------------------------	----------------------	----------------------	----------------------	-----------

Index	Änderungen und Ergänzungen	Bearbeitet (Name)	Leit- / Kurzzeichen und Unterschrift	Datum

Realisierungsträger: Freie und Hansestadt Hamburg
Bezirksamt Eimsbüttel
Dezernat Wirtschaft, Bauen und Umwelt
Fachamt Management des öffentlichen Raumes

Baumaßnahme: Allgemeine Erschließung B-Plan Eidelstedt 74 Ausführungsplanung	Datum: Bearbeitet: Unterschrift, E/MR 2201	
Teilbaumaßnahme: Innere und äußere Erschließung Hörgensweg	Datum: Fachtechnisch geprüft: Unterschrift, E/MR 210	
Planinhalt: Farbiger Lageplan Blatt 3/4	Datum: Aufgestellt: Unterschrift, E/MR 20	
Zeichnung Nr.: 2016383-02-018	Maßstab: 1 : 250	Datum: Geprüft: Unterschrift, Technische Aufsicht