




Lagebezugssystem:
ETRS 89, Abbildung Gauß-Krüger (LS 320)

Bestandsdaten:
- KEB, Stand 24.03.2016
- Ergänzung Bäume süd. Hörgensweg gem. Baumkataster, ARGUS Stand 10.01.2018
- Vermessung Hörgensweg, Vermessungsbüro Hamburg, Stand: 13.04.2018

Nachrichtliche Darstellung folgender Plangrundlagen:
- Freianlagenplanung, Andresen Landschaftsarchitekten, Stand 20.09.2019 (braun)

Hinweis:
Die Planungen der angrenzenden Gewerke werden lediglich auf Kompatibilität mit der Verkehrsplanung geprüft und sind nur nachrichtlich dargestellt! Bezüglich fachtechnischer Inhalte der Fremdplanungen wird von ARGUS keine Gewährleistung übernommen.

Legende - Verkehrsplanung

	Fahrbahnachse		vorh./zu fällender/gepl. Baum
	Hochbord		vorh./gepl. Beleuchtung
	Hochbord abgesenkt mit Hänger		vorh./aufzuh. Trumme
	Tiefbord		gepl./zu regulierende Trumme mit Anschlussleitung
	Bussonderbord mit Übergangstein		vorh. Schmutzwassersiel
	Bodenindikatoren für Blinde und Sehbehinderte		vorh. Regenwassersiel
	Fahradbugel		gepl. Straßenentwässerung
	Fußgängerschutzbugel		gepl. Schmutzwassersiel
	Pfosten		gepl. Regenwassersiel
	Pfosten herausnehm-/abschließbar		Baumscheibenabdeckung freitragend
	Pfosten neigungskeil		
	Pflanzgrube gemäß FLL (Pflanzgrubenbauweise 2) t=1,5 m		

*Die dargestellten Schraffuren stellen kein Verlegemuster dar.

Legende - Straßenaufbau

	Gehweg, Platten aus Beton 50/50/7 cm, gemäß RStO/ReStra, Tafel 6, Zeile 2
	Gehweg, Pflastersteine aus Beton 25/25/7 cm, gemäß RStO/ReStra, Tafel 6, Zeile 2
	Sicherheitstreifen/Überhangstreifen, Pflastersteine aus Beton 25/25/7 cm, gem. RStO/ReStra, Tafel 6, Zeile 2
	Sicherheitstreifen/Mischverkehrsfläche Bk 1,8, Pflastersteine aus Beton 25/25/10 cm, gem. RStO/ReStra, Tafel 6, Zeile 2
	Parkflächen Bk 0,3, Pflastersteine aus Beton -Wabensteine-, gem. RStO/ReStra, Tafel 3, Zeile 3
	Überfahrten Bk 0,3, Pflastersteine aus Beton -Wabensteine-, gem. RStO/ReStra, Tafel 3, Zeile 3
	Überfahrten Bk 1,8, Pflastersteine aus Beton -Wabensteine-, gem. RStO/ReStra, Tafel 3, Zeile 3
	Fahrbahn mit Pflasterdecke Bk 1,0, Pflastersteine aus Beton 10/20/8 cm, gem. RStO/ReStra, Tafel 3, Zeile 3
	Aufgrabung gem. ZTV/St-Hmb.09, Blatt 8-8, Fahrbahn Bk 3,2
	Fahrbahn mit Asphaltdecke Bk 1,0, Vollausbau, gemäß RStO/ReStra, Tafel 1, Zeile 5a
	Fahrbahn mit Asphaltdecke Bk 3,2, Deckensanierung, in Anl. an RStO/ReStra, Tafel 1, Zeile 5a
	Grünflächen
	Bankett

Planverfasser:

ARGUS
STADT UND VERKEHR - PARTNERSCHAFT mbH
Administraßstraße 59
20159 Hamburg
www.argus-hh.de
Telefon: +49 (0) 30 709-0
Telefax: +49 (0) 30 709-199
E-Mail: kontakt@argus-hh.de

Zeichnungsnummer:	Datum:	Gezeichnet:	Bearbeitet:	Verfasst:
2016383-02-017	11.04.2019	Endig	Harms	

A	Verschiebung Feuerwehr- u. Tiefgaragen-Zufahrt bei 0+190, Verkleinerung süd. Baumscheibe bei 0+320 (neuer Schaltschrank), Erg. FG-Querung Hörgensweg u. Verschiebung Baumscheibe süd. d. Zufahrt zur O.-LiBy-Str. (0+415)	Harms		15.05.2020
Index	Änderungen und Ergänzungen	Bearbeitet (Name)	Leit-/ Kurzzeichen und Unterschrift	Datum

Realisierungsträger: **Freie und Hansestadt Hamburg**
Bezirksamt Eimsbüttel
Dezernat Wirtschaft, Bauen und Umwelt
Fachamt Management des öffentlichen Raumes

Baumaßnahme: **Allgemeine Erschließung B-Plan Eidelstedt 74**
Ausführungsplanung

Teilbaumaßnahme: **Innere und äußere Erschließung Hörgensweg**

Planinhalt: **Farbiger Lageplan**
Blatt 2/4

Zeichnung Nr:	Maßstab:	Datum:	Geprüft:
2016383-02-017	1 : 250		

Unterschrift, Technische Aufsicht